



PREFEITURA MUNICIPAL DE TABAPUÃ

Estado de São Paulo

CNPJ. 45.128.816/0001-33

A P R O V A D O

Em: 18, 04, 2022

Sessão Ordinária

Presidente da Câmara

PROJETO DE LEI N° 023, DE 13 DE ABRIL DE 2022.

"Dispõe sobre autorização Legislativa para a abertura de crédito adicional especial no Orçamento do Município de Tabapuã do exercício de 2022, para atender despesas com investimentos, objetivando a execução de Obras de Infraestrutura com recursos financeiros oriundos do Governo Federal, transferidos através de Emenda Parlamentar".

A CÂMARA MUNICIPAL DE TABAPUÃ APROVA A SEGUINTE LEI:

Art. 1º. Fica o Poder Executivo de Tabapuã, autorizado a abrir no Orçamento Municipal do Exercício de 2022, crédito adicional especial no valor de até R\$ 150.000,00 (cento e cinquenta mil reais), destinado ao atendimento de despesas com investimentos, com recursos oriundos de Emenda Parlamentar do Governo Federal, sob a seguinte programação e classificação orçamentária:

Entidade 2. Prefeitura Municipal de Tabapuã

Órgão: 02 Prefeitura Municipal de Tabapuã

Unidade Orçamentária: 02.03 Secretaria Municipal de Governo e Administração

Unidade Executora: 02.03.03 Diretoria de Obras, Viação e Serviços

Classificação Funcional Programática:

15 Urbanismo - 452 Obras no Cemitério Municipal - 0020 Desenvolvimento Urbano

Projeto Governamental: 1008 Obras no Cemitério Municipal

Finalidade: Construção de um Ossuário no Cemitério Municipal

Fonte de Recursos 05 - Transferências e Convênios Federal - Vinculados

Demanda: Plano de Ação 09032021-0100356 - Ministério da Economia - Emenda Parlamentar

Categoria Econômica | Grupo de Natureza de Despesa | Elemento de Despesa:

4.4.00.00.00 Investimentos

4.4.90.51.00 Obras e Instalações

Art. 2º. O crédito autorizado nesta lei será aberto por decreto do Executivo e os recursos necessários à sua cobertura, serão os provenientes do superávit financeiro apurado no exercício de 2021, conforme dispõe o inciso I do § 1º do art. 43, da Lei Federal nº 4.320/64.

Art. 3º. Esta Lei entra em vigor na data de sua publicação.

Prefeitura Municipal de Tabapuã, 13 de abril de 2022.


SÍLVIO CÉSAR SARTORELLO

Prefeito Municipal



PREFEITURA MUNICIPAL DE TABAPUÃ

Estado de São Paulo

CNPJ. 45.128.816/0001-33

JUSTIFICATIVA AO PROJETO DE LEI Nº 023, DE 13 DE ABRIL DE 2022.

EXCELENTÍSSIMO SENHOR

NOBRES VEREADORES;

Encaminhamos à elevada consideração de Vossa Excelência e distintos Pares, o anexo Projeto de Lei nº 023, de 13 de abril de 2022, que dispõe sobre a autorização Legislativa para a abertura de crédito adicional especial no orçamento municipal do presente exercício.

Em razão do instrumento celebrado, necessário se faz a adequação técnica no orçamento municipal, para fins de incluir dotação orçamentária específica com fonte de recurso federal e assegurar durante o exercício, a execução de importante obra em nossa cidade.

O Município recebeu do Governo Federal, por intermédio do Ministério da Economia a Emenda Parlamentar para execução de despesas de investimento.

Os recursos financeiros no montante de até R\$ 150.000,00 serão utilizados para construção de um osuário no cemitério municipal.

Assim exposto e considerando a relevância da propositura, solicitamos que após o devido conhecimento, discussão e apreciação, seja a mesma aprovada na sua íntegra pelos Ilustres componentes dessa Egrégia Casa Legislativa.

Renovamos a Vossa Excelência e ilustres pares os nossos protestos de elevada estima e distinta consideração.


SILVIO CÉSAR SARTORELLO
Prefeito Municipal

AO EXMO. SR.
FABRÍCIO MONTES DE MATTOS
DD. PRESIDENTE DA CÂMARA MUNICIPAL DE TABAPUÃ

Dados do Plano de Ação

Permite a manutenção de Planos de Ação na Plataforma +Brasil

Situação do Plano de Ação: Ciente

Dados Básicos

Dados Orçamentários

Relatório Gestão

Código do Plano de Ação

09032021-010356

Ano

2021

Modalidade de Transferência

Especial

Programa

09032021

Beneficiário

45128816000133 - MUNICIPIO DE TABAPUA

Banco

104 - Caixa Econômica Federal

Agência

299-2

Conta

6672003-8

Emenda Parlamentar

202128150004-RICARDO IZAR

Valor de Custeio

R\$ 0,00

Valor de Investimento

R\$ 140.000,00

[Voltar](#)

Histórico do Empenho

Lista o histórico dos Empenhos cadastrados na Plataforma Brasil

Emenda Parlamentar

202128150004-RICARDO IZAR

Recebedor

45128816000133 - MUNICIPIO DE TABAPUA

Plano de Ação

09032021-010356

Minuta

2021NME000001945

Empenho

2021NE002453

Valor

R\$ 140.000,00

Tipo do Empenho

Empenho Original

Lista de Empenhos

CPF#	Operação#	Data - Hora#	Resultado#	Observação#
"1231915-"	ENVIO DE EMPENHO	09/06/2021 - 09:10	ENVIADO	Empenho 2021NE...
00394460049230	INCLUSÃO	30/06/2021 - 10:13	CADASTRADO	CARGA REALIZADA...

Exportar o conteúdo no formato TXT, CSV, XLS, PDF ou XML

« Anterior

Próxima »

Exibir: 10 ▼

Voltar

Dados do Plano de Ação

Permite a manutenção de Planos de Ação na Plataforma +Brasil



Situação do Plano de Ação: Cliente

Dados Básicos



Dados Orçamentários

Relatório Gestão



Lista de Empenhos

Minuta	Empenho	Tipo	Valor	Situação	Ações
2021NME000001245	2021NE002463	Empenho Original	R\$ 140.000,00	Enviado	 


« Anterior **1** Próxima »

Exibir: 10  

Lista de Documentos Hábeis

Empenho	Minuta	Documento Hábil	Valor	Situação	Ordem de Pagamento	Ações
2021NE002463	2021MDH00002452	2021TF002714	R\$ 140.000,00	Enviado	2021OP002709	 

« Anterior **1** Próxima »


Exibir: 10 

Voltar




PLANTA BAIXA
escala 1:100


LEGENDA
PISO INTERTRAVADO

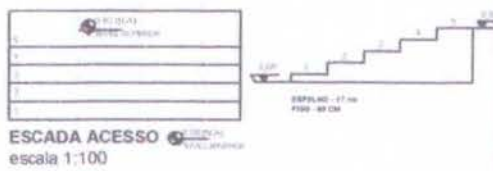


ESCALADA ACESSO
escala 1:100

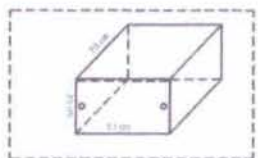

DETALHE 1
escala 1:100

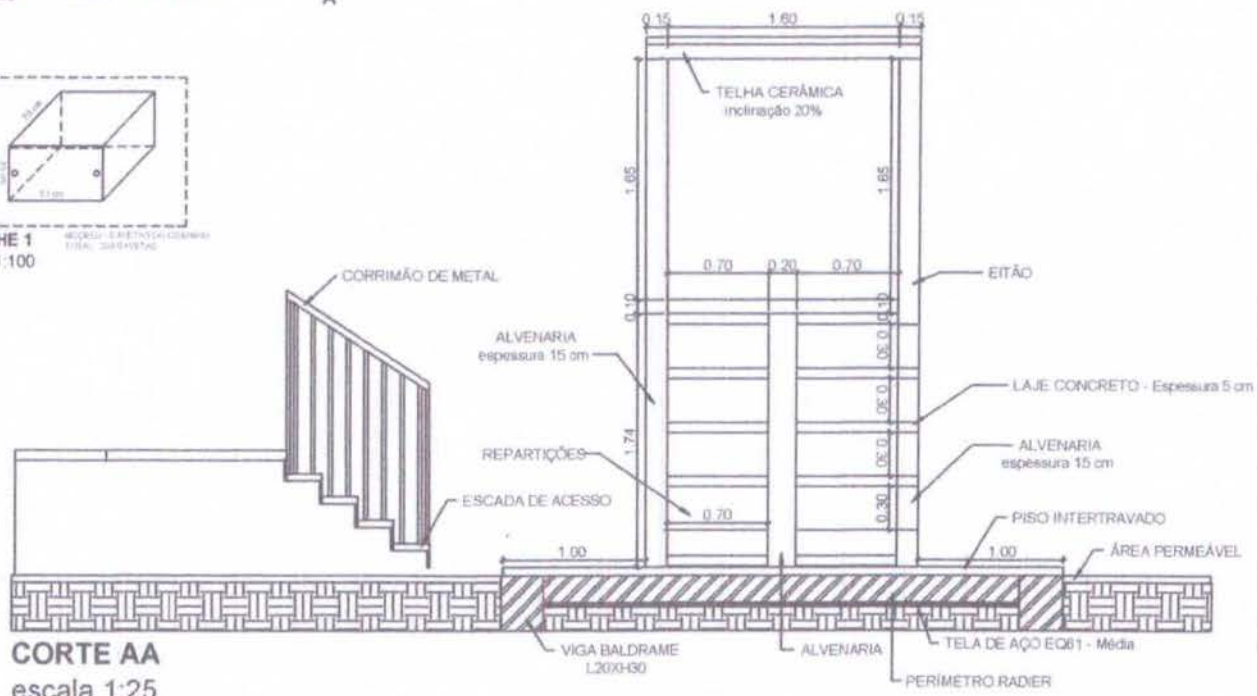


CORTE AA
escala 1:25

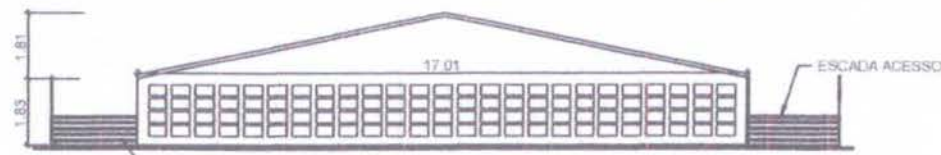

CORTE BB
escala 1:100



CORTE CC
escala 1:100

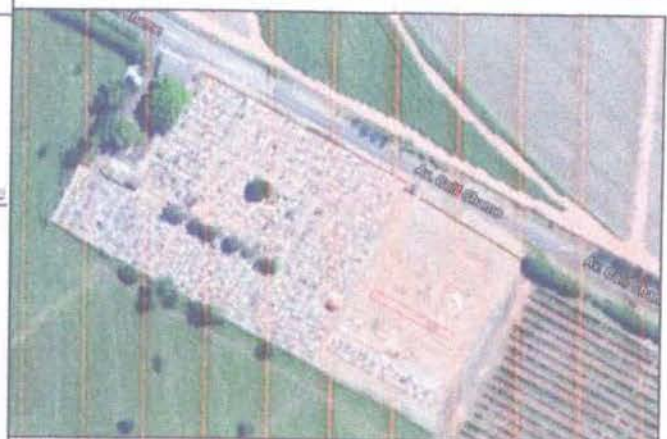

PLANTA BAIXA, LOCAÇÃO, CORTES

PROJETO ELABORADO DE ACORDO COM AS NORMAS TÉCNICAS

Objeto: Construção de um ossuário no Cemitério Municipal de Tabapuá - SP

Local: Cemitério Municipal de Tabapuá - SP
Jurisdição: Unidade Local
Interessado: PREFEITURA MUNICIPAL DE TABAPUÁ - SP
escala indicada

ASSINATURAS

Silvio Cesar Sartorello

Proprietário: PREFEITURA MUNICIPAL DE TABAPUÁ - SP
SILVIO CESAR SARTORELLO

Matheus A. Bertelli Ferrarezi

Responsável técnico/fiscalização
MATEUS AUGUSTO BERTELLI FERRAREZI
ENGENHEIRO CIVIL - FISCALIZAÇÃO
CREA Nº 507.020.718-4-SP

Aprovações